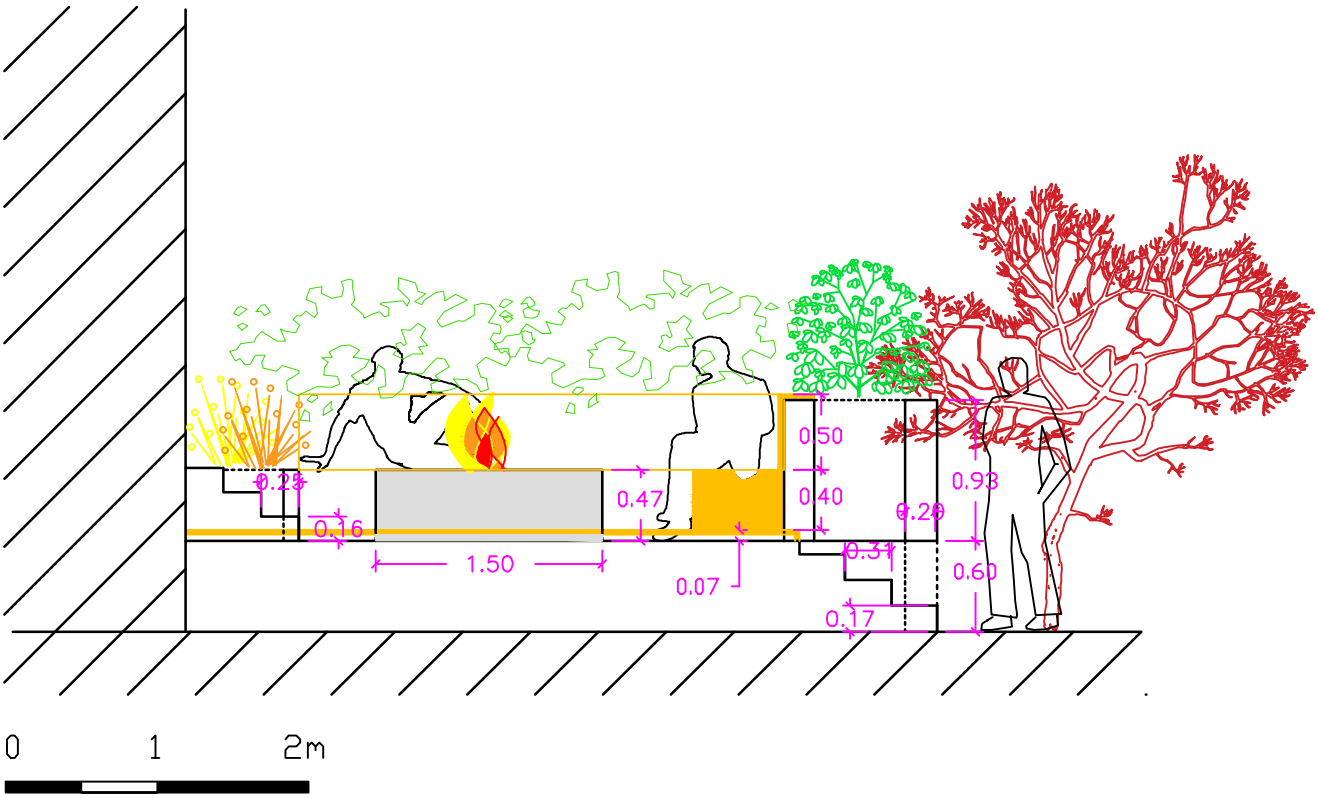
0.25
0.16
1.50
0.47
0.07
0.50
0.40
0.31
0.17
0.20
0.93
0.60
0
1
2m

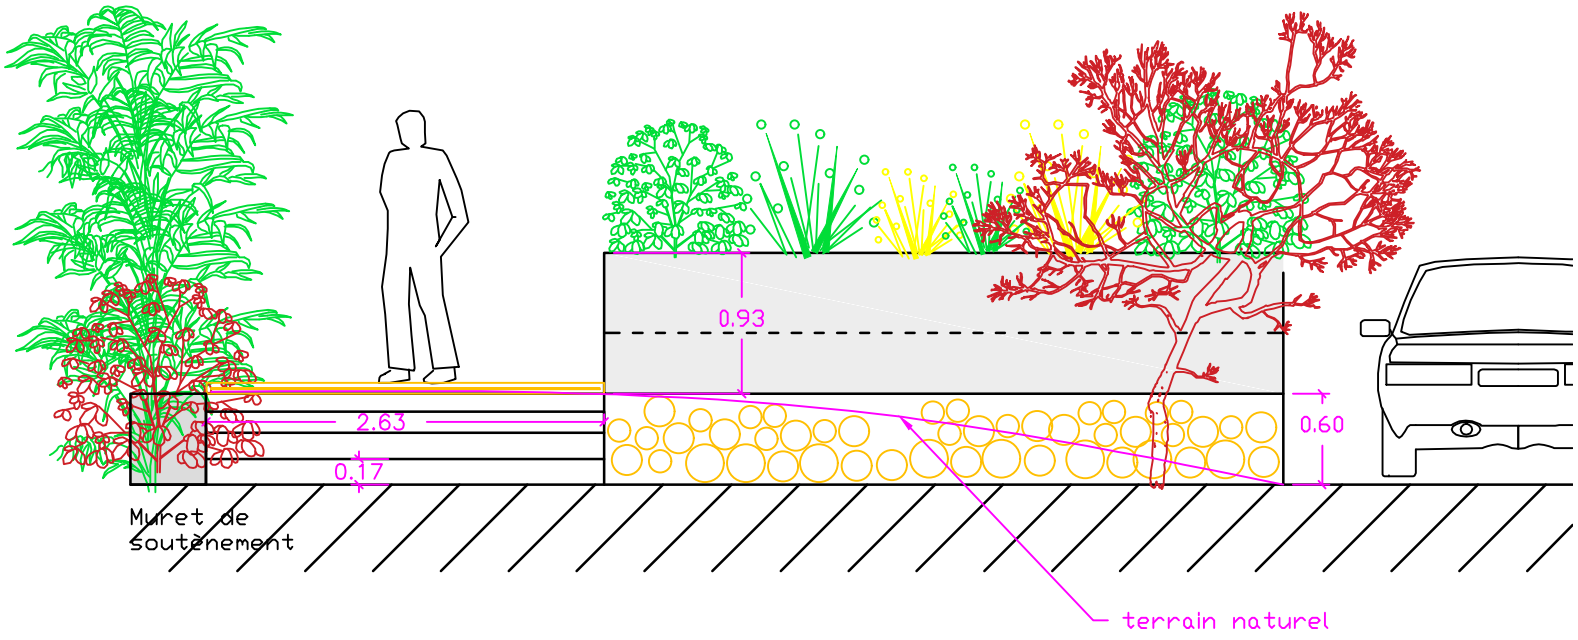
0,93
2,63
0,17
0,60
Muret de soutènement
terrain naturel