


PROJET - PLAN ECHELLE 1:50

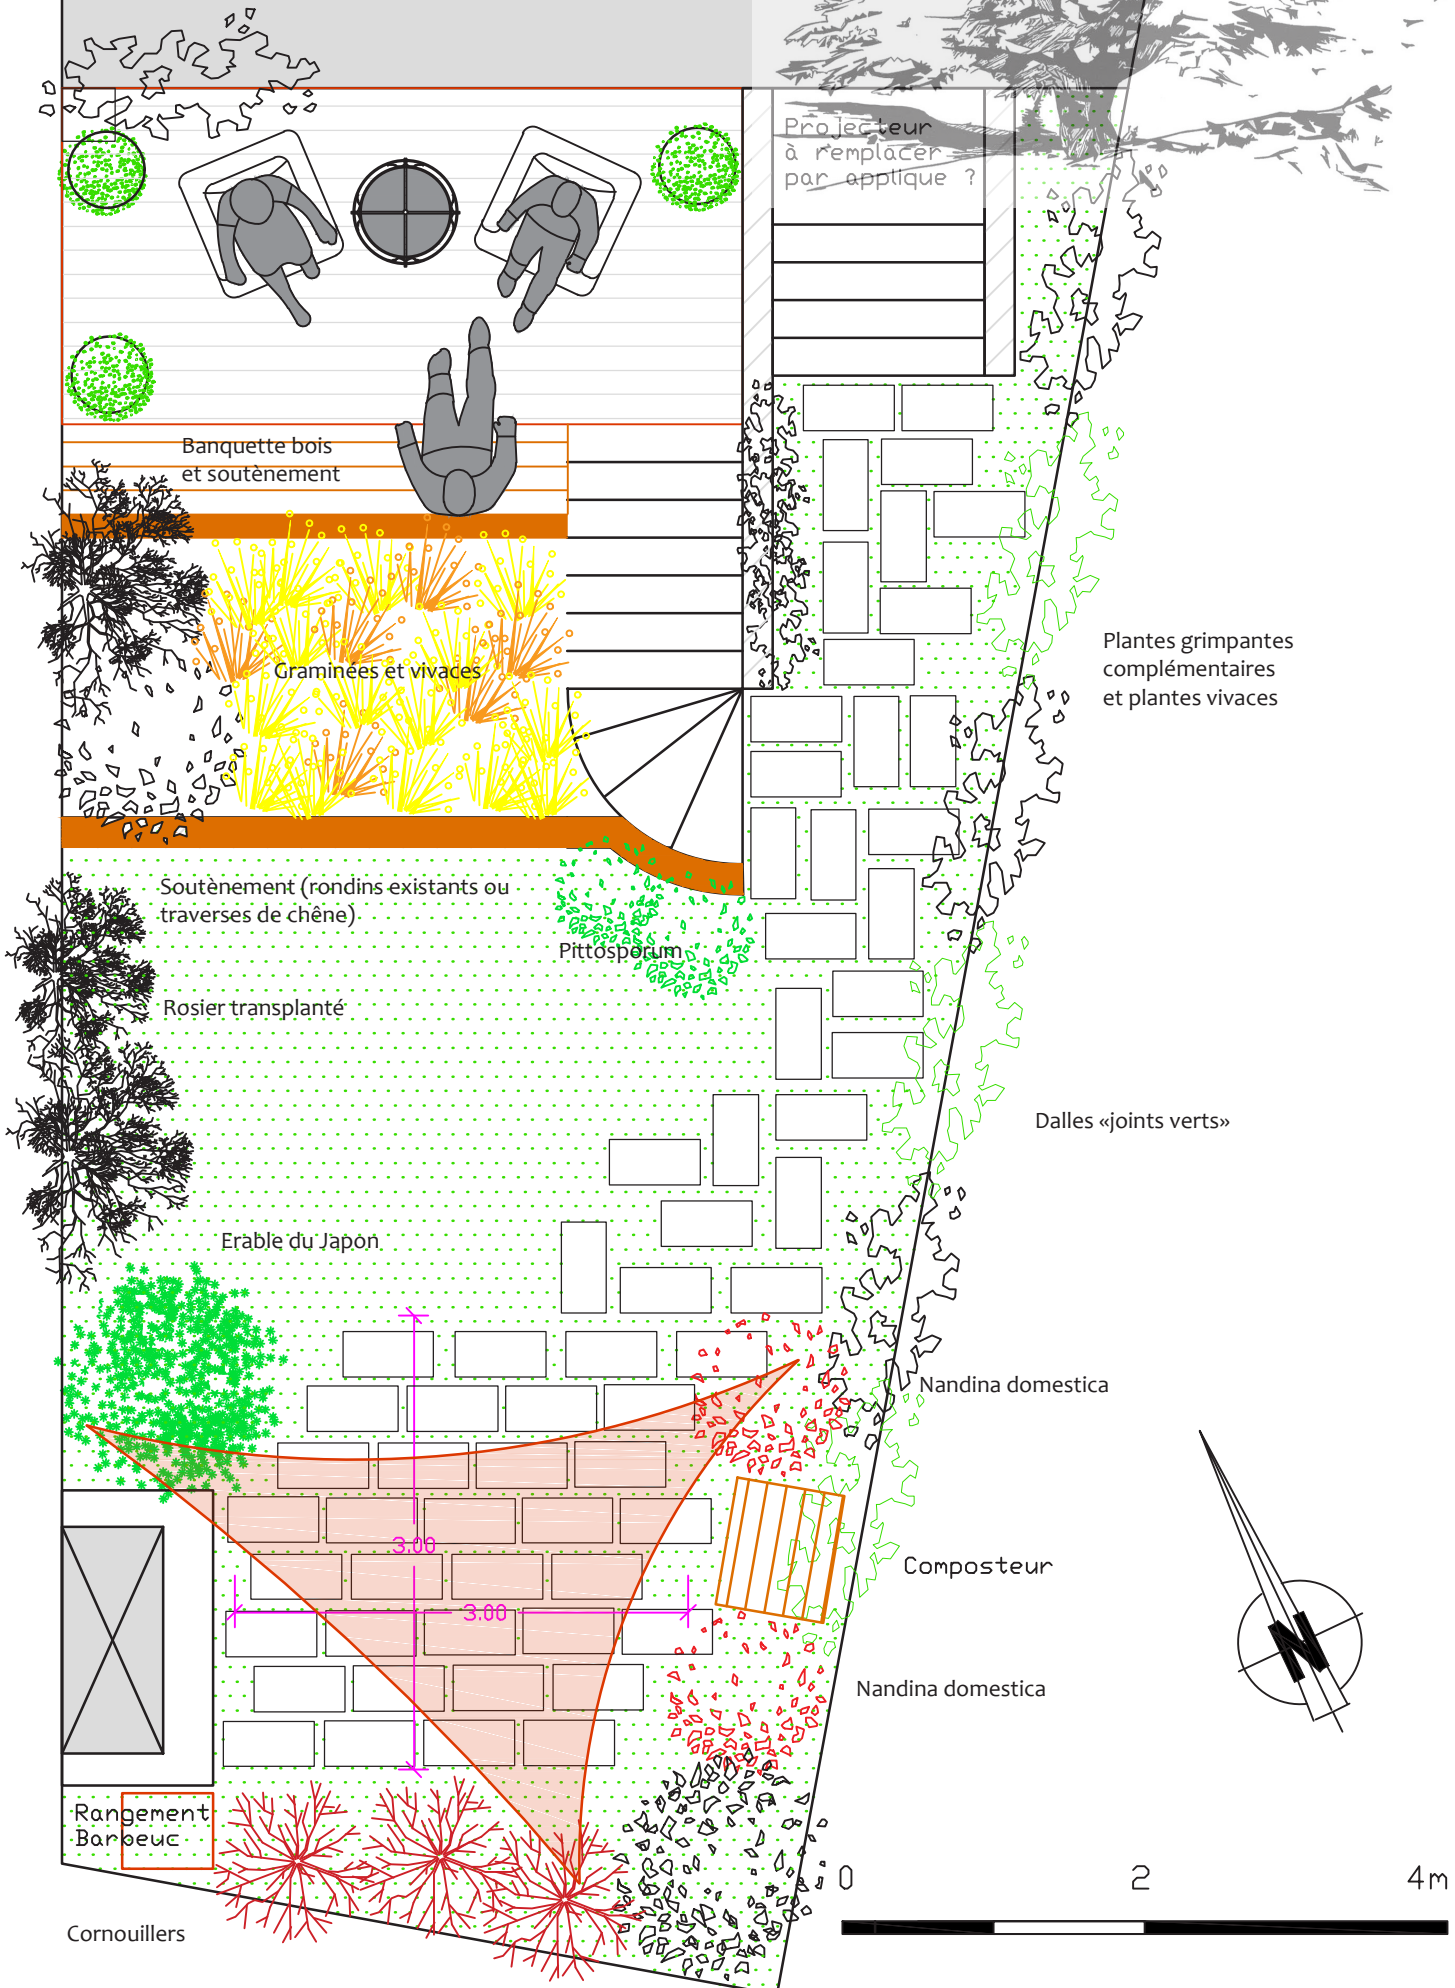

Plantes grimpantes complémentaires et plantes vivaces

Dalles «joints verts»

Nandina domestica

Composteur

Nandina domestica

Rangement Barbecue

Cornouillers

